


FAM. OSWALD STEINBERGER
HOTEL POST, 3053 LAABEN,


KONFERENZRAUM IM 4. OG,
AUFSTELLUNG U-FORM

FLÄCHEN :
HAUPTRAUM = 54,62m²
GRUPPENRAUM = 19,56m²

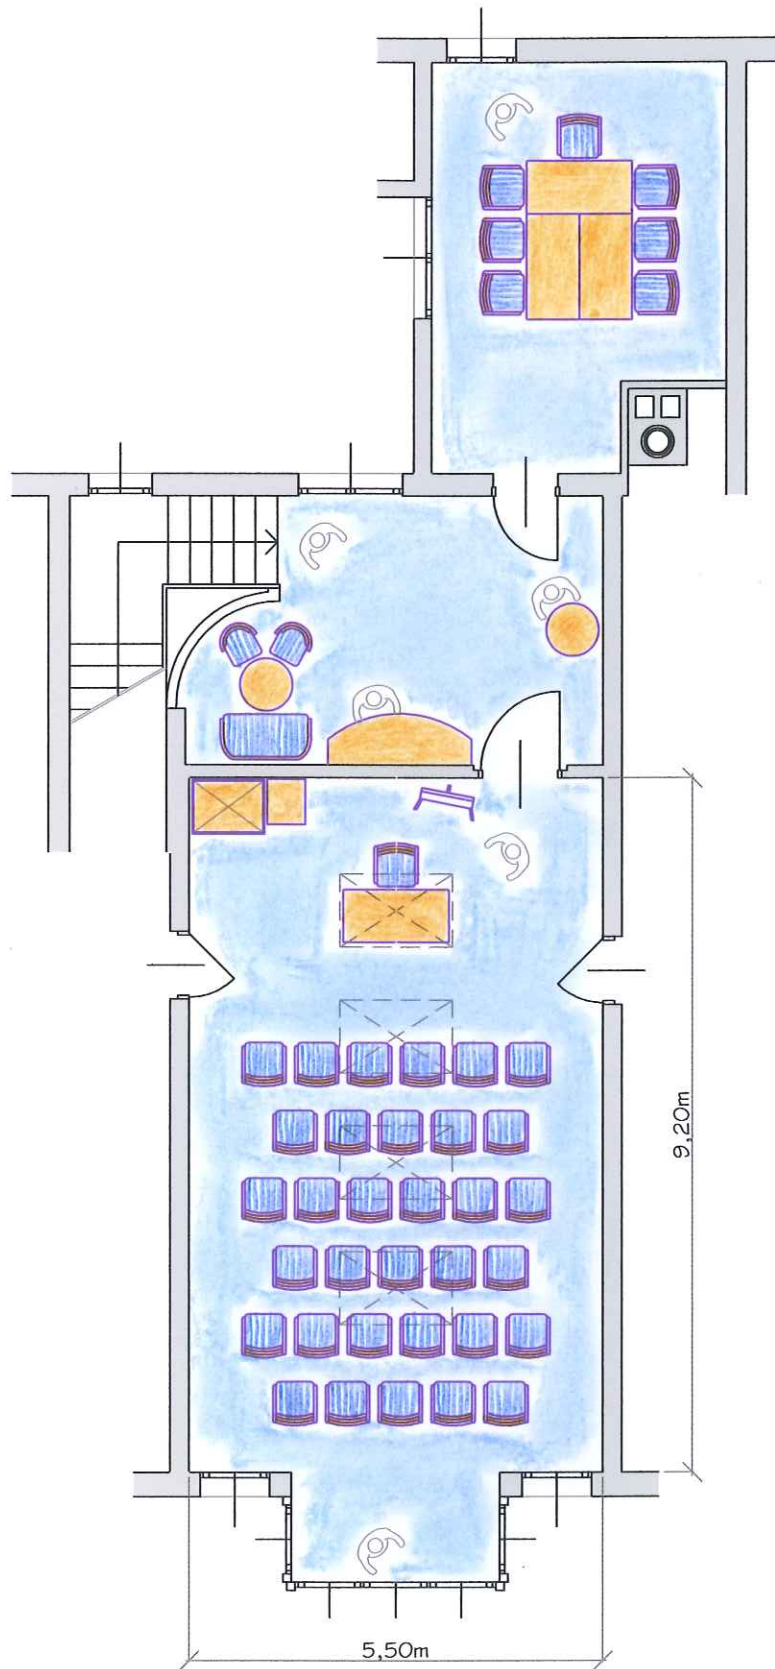

FAM. OSWALD STEINBERGER
HOTEL POST, 3053 LAABEN,
KONFERENZRAUM IM 4. OG,
KINOBESTUHLUNG

FLÄCHEN :
HAUPTRAUM = 54,62m²
GRUPPENRAUM = 19,56m²

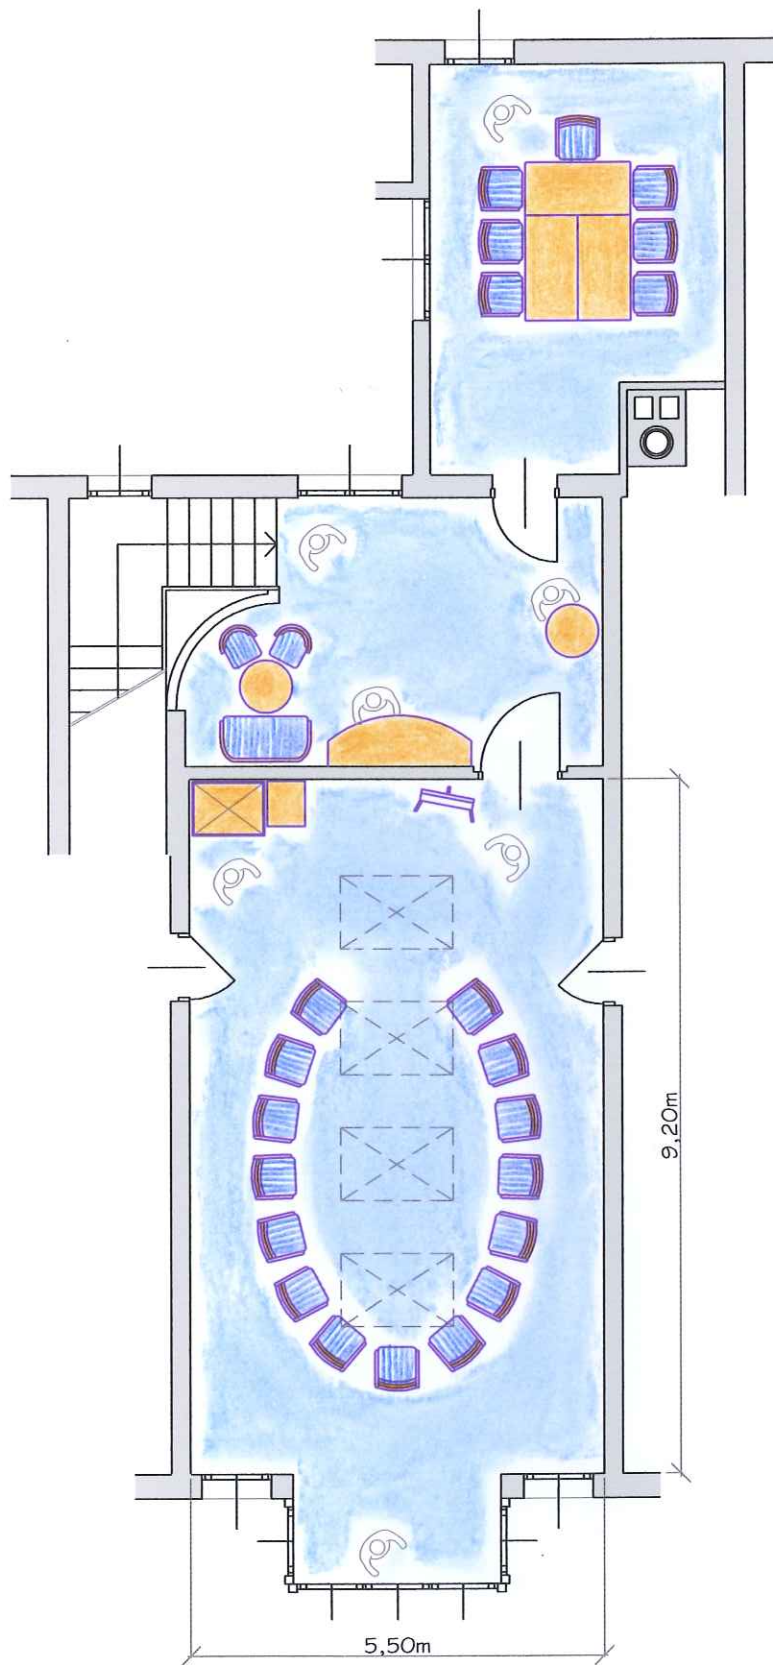

FAM. OSWALD STEINBERGER
HOTEL POST, 3053 LAABEN,

KONFERENZRAUM IM 4. OG,
SESSELKREIS

FLÄCHEN :
HAUPTRAUM = 54,62m²
GRUPPENRAUM = 19,56m²