


FAM. OSWALD STEINBERGER
HOTEL POST, 3053 LAABEN,

PANORAMASAAL IM DG,
AUFSTELLUNG U- FORM


FLÄCHEN :
HAUPTRAUM = 144,38m²
GRUPPENRAUM = 21,67m²

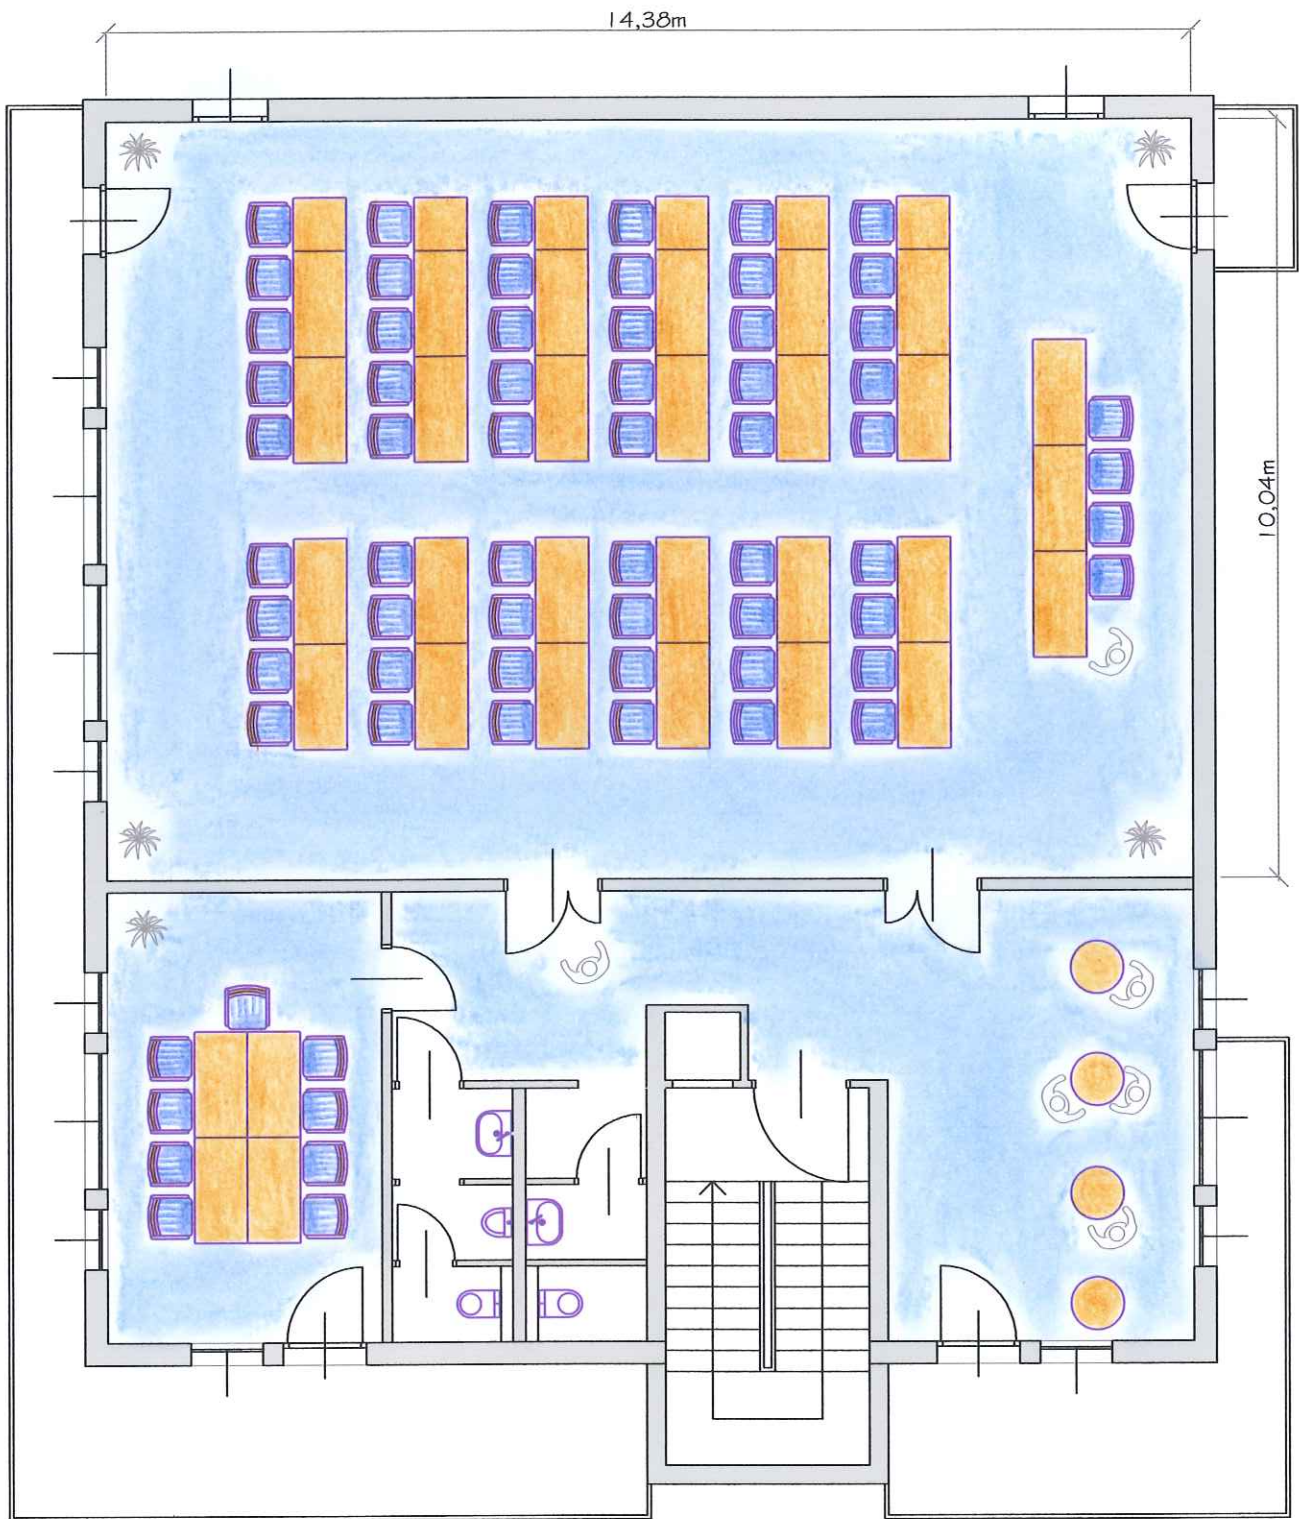

FAM. OSWALD STEINBERGER
HOTEL POST, 3053 LAABEN,

PANORAMASAAL IM DG,
KLASSENZIMMER


FLÄCHEN :
HAUPTRAUM = 144,38m²
GRUPPENRAUM = 21,67m²

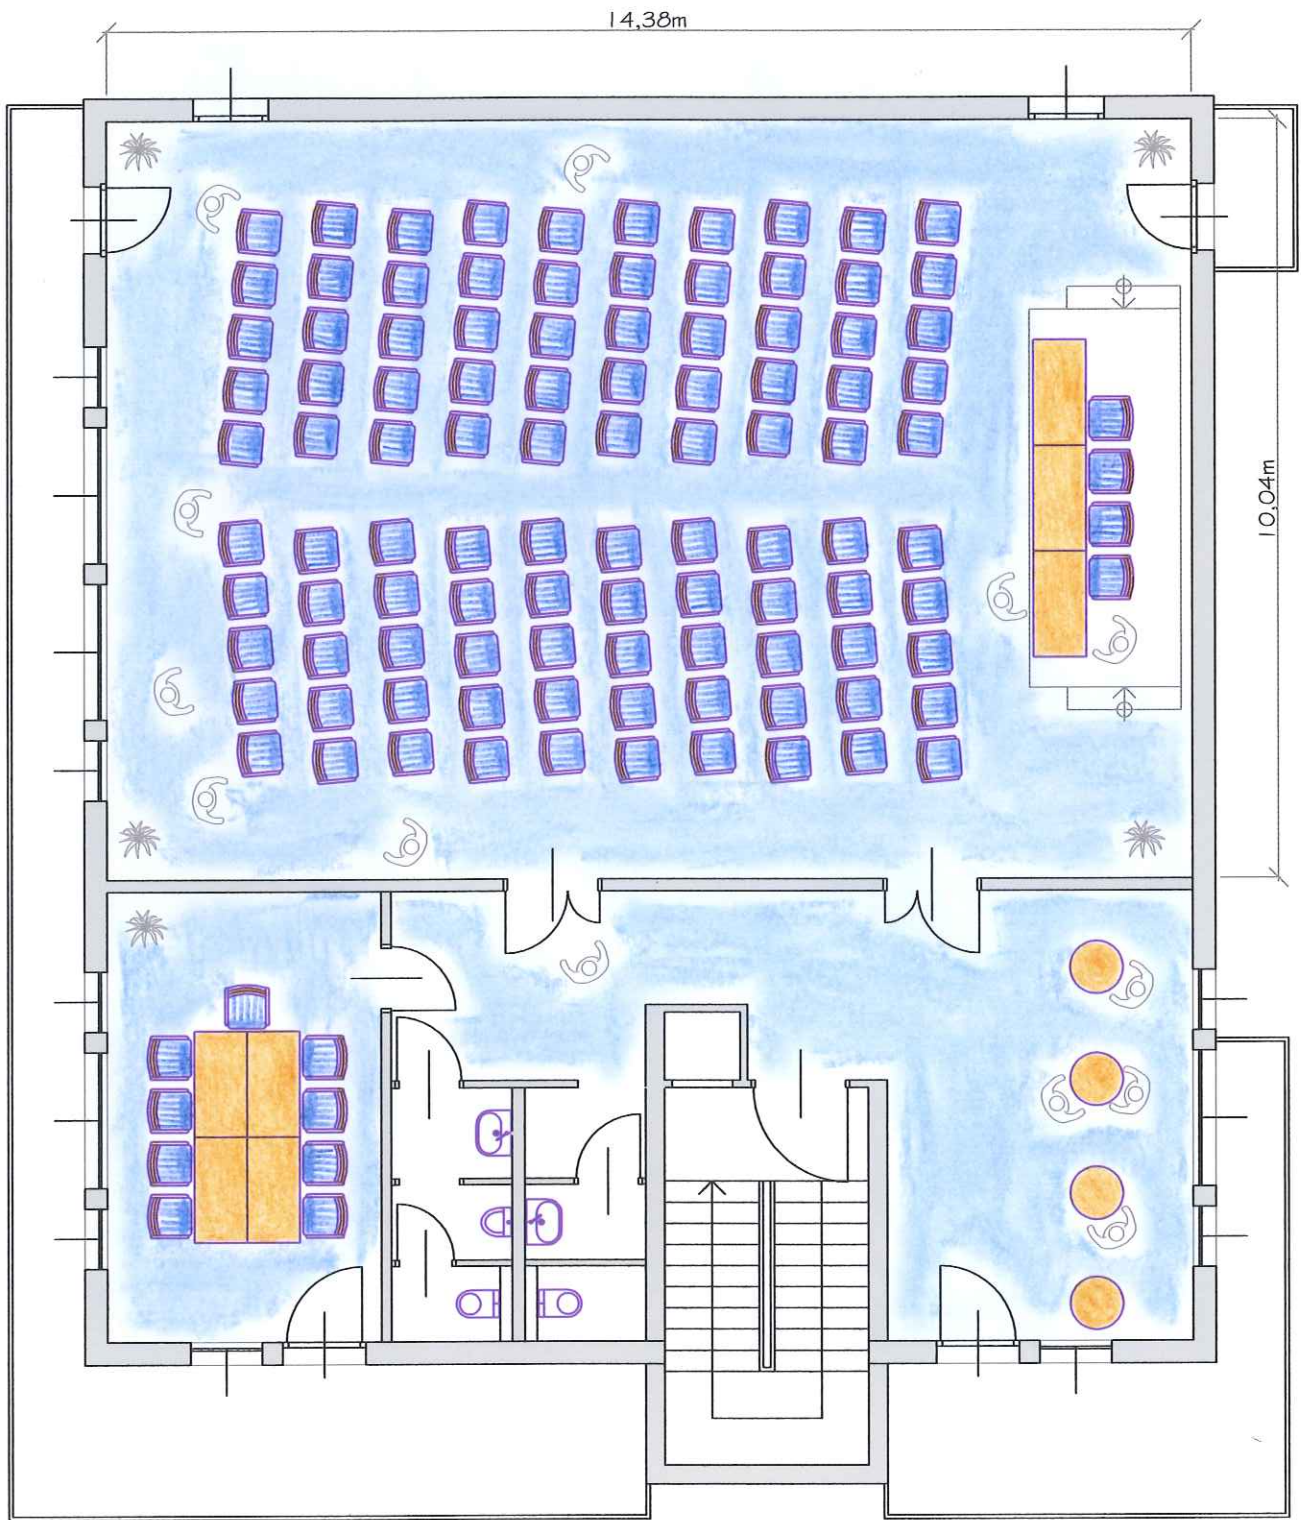

FAM. OSWALD STEINBERGER
HOTEL POST, 3053 LAABEN,

PANORAMASAAL IM DG,
KINOBESTUHLUNG

FLÄCHEN :
HAUPTRAUM = 144,38m²
GRUPPENRAUM = 21,67m²

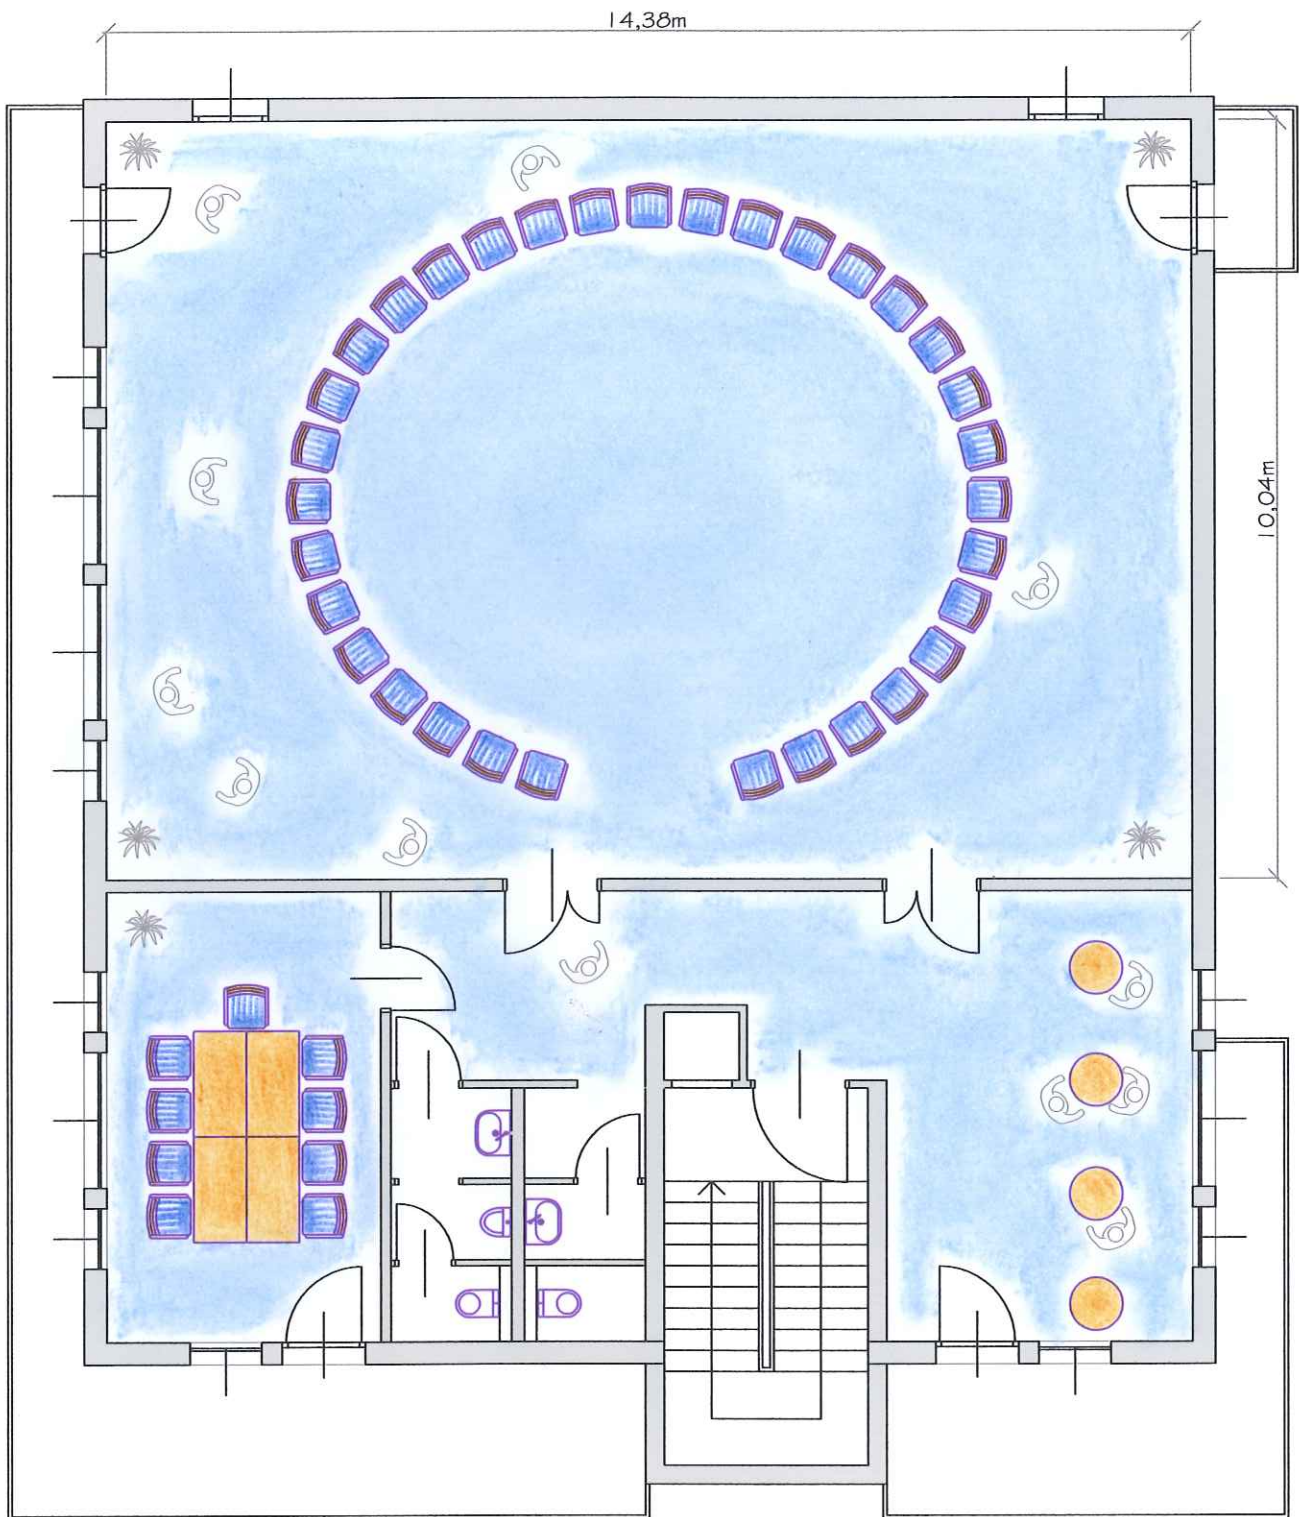

FAM. OSWALD STEINBERGER
HOTEL POST, 3053 LAABEN,

PANORAMASAAL IM DG,
SESSEL- KREIS

FLÄCHEN :
HAUPTRAUM = 144,38m²
GRUPPENRAUM = 21,67m²