


FAM. OSWALD STEINBERGER  
HOTEL POST, 3053 LAABEN,

TAGUNGSRAUM IM EG,  
AUFSTELLUNG U- FORM


FLÄCHEN :  
HAUPTRAUM = 68,60m<sup>2</sup>  
GRUPPENRAUM = 17,48m<sup>2</sup>

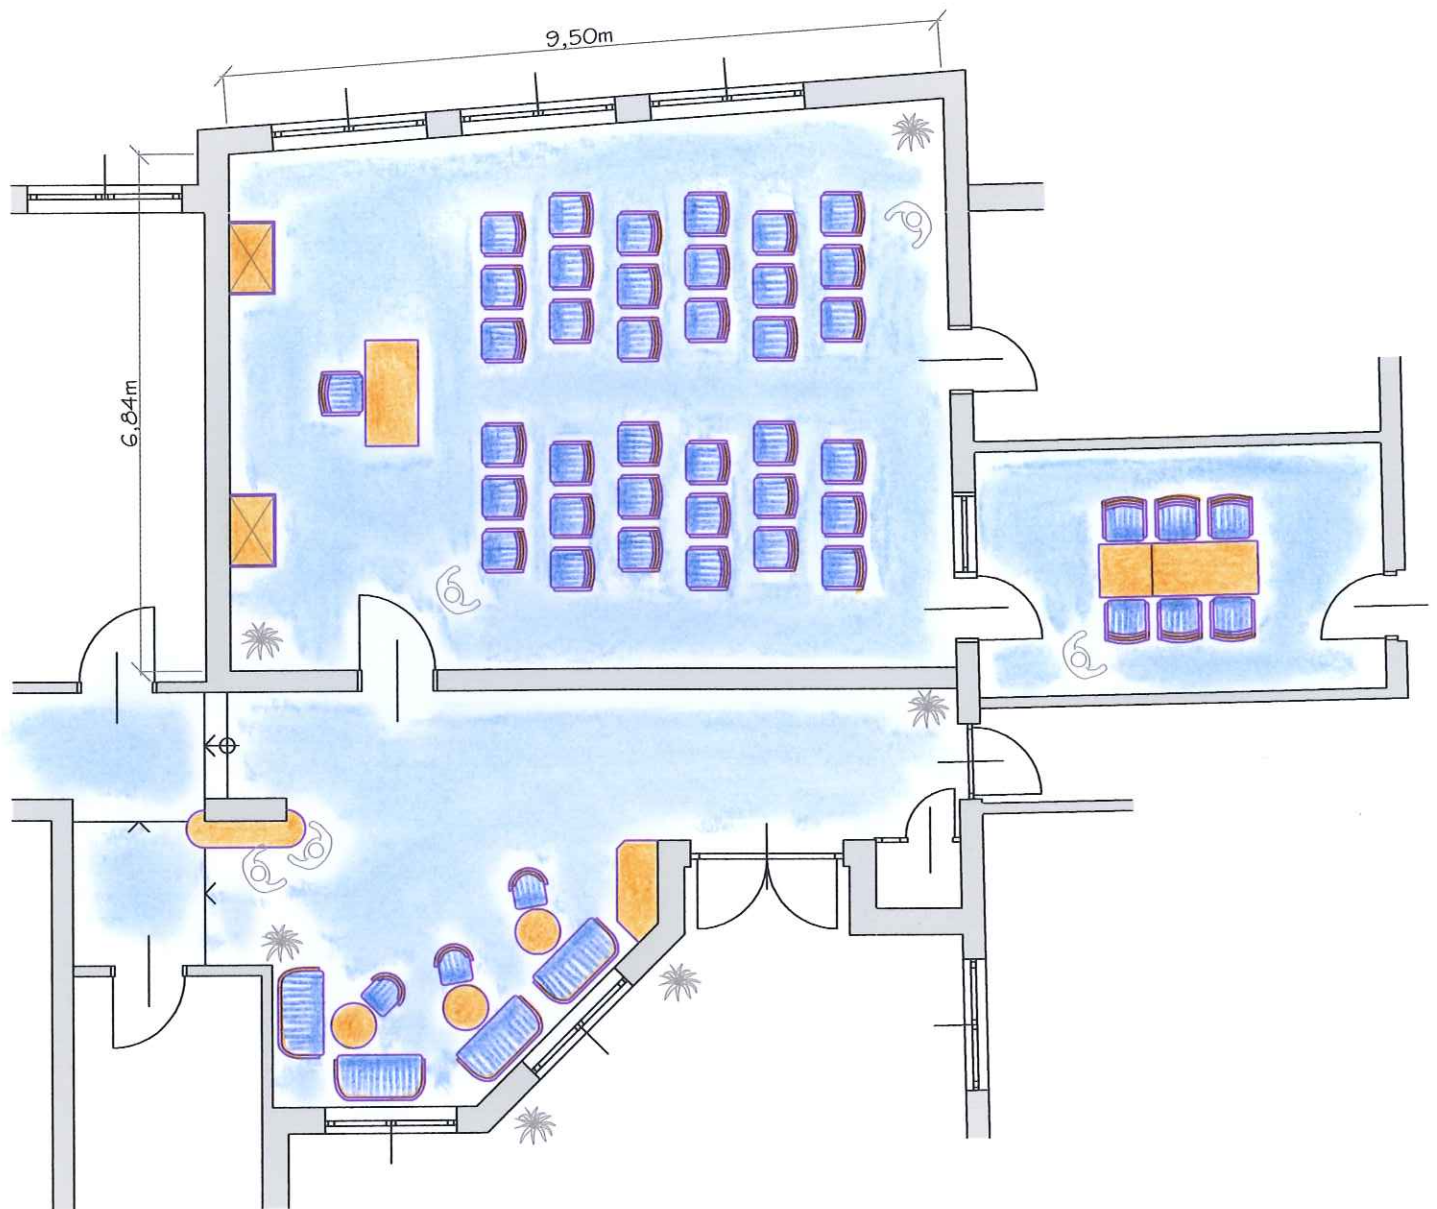

FAM. OSWALD STEINBERGER  
HOTEL POST, 3053 LAABEN,

TAGUNGSRAUM IM EG,  
KINOBESTUHLUNG

FLÄCHEN :  
HAUPTRAUM = 68,60m<sup>2</sup>  
GRUPPENRAUM = 17,48m<sup>2</sup>

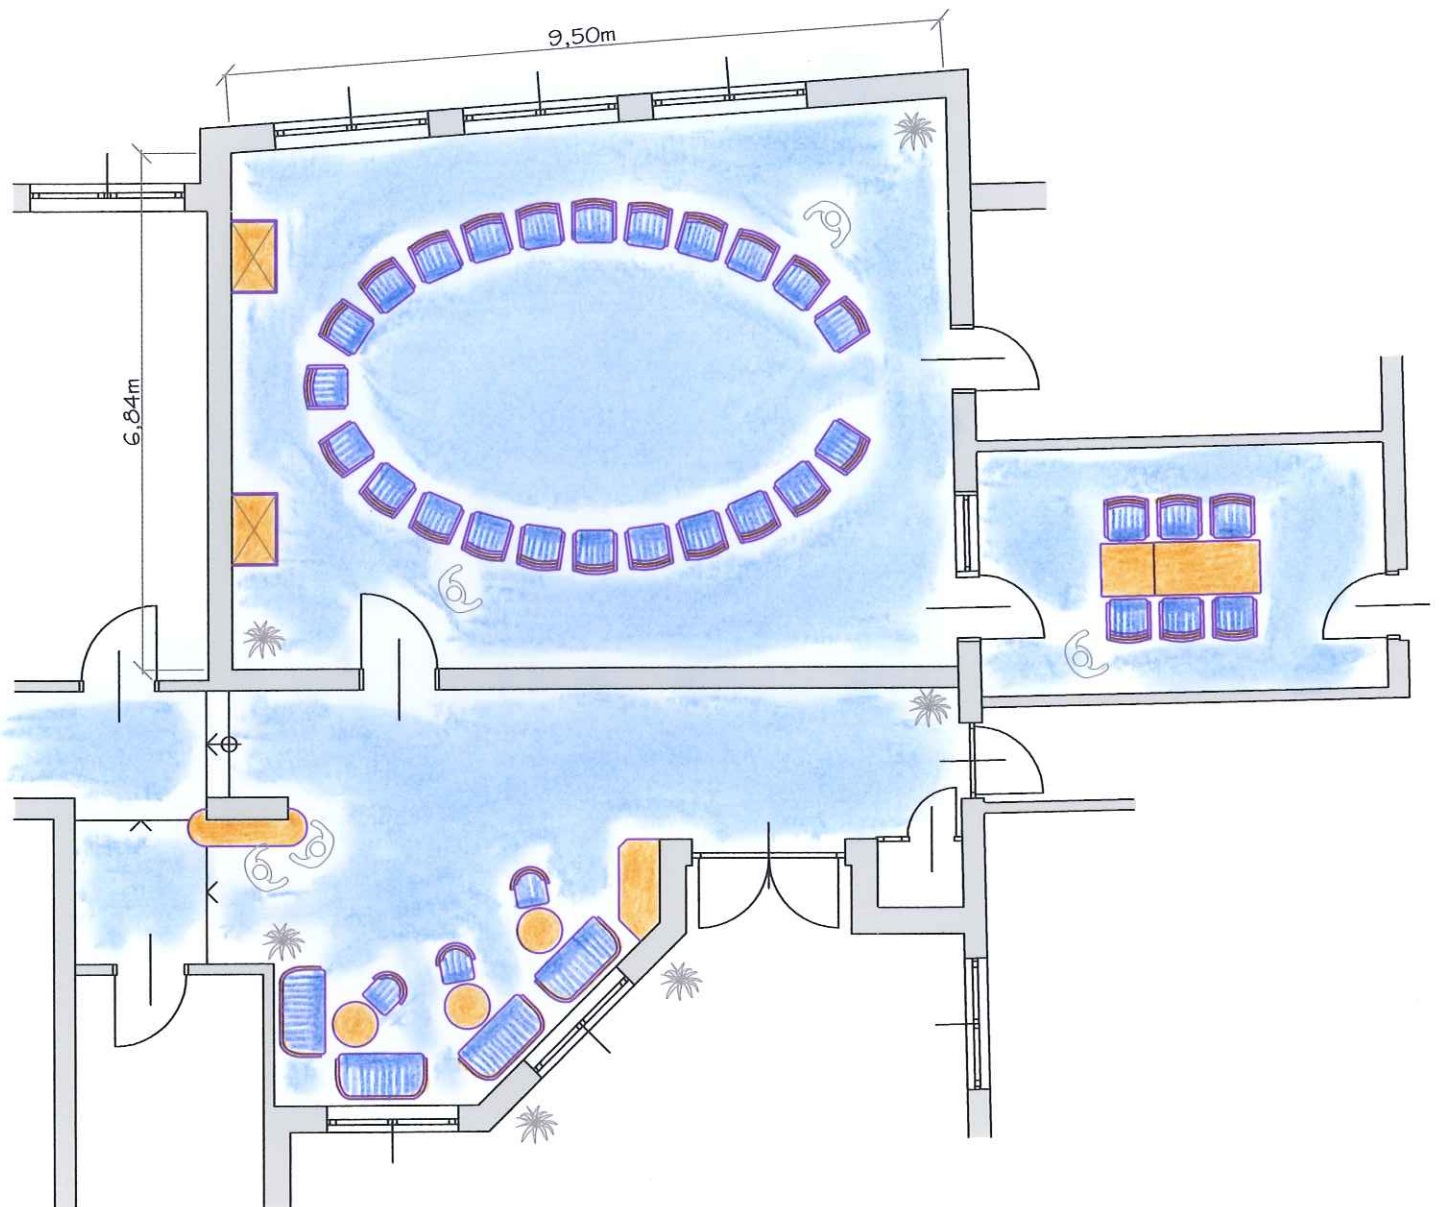

FAM. OSWALD STEINBERGER  
HOTEL POST, 3053 LAABEN,

TAGUNGSRAUM IM EG,  
SESSELKREIS

FLÄCHEN :  
HAUPTRAUM = 68,60m<sup>2</sup>  
GRUPPENRAUM = 17,48m<sup>2</sup>